

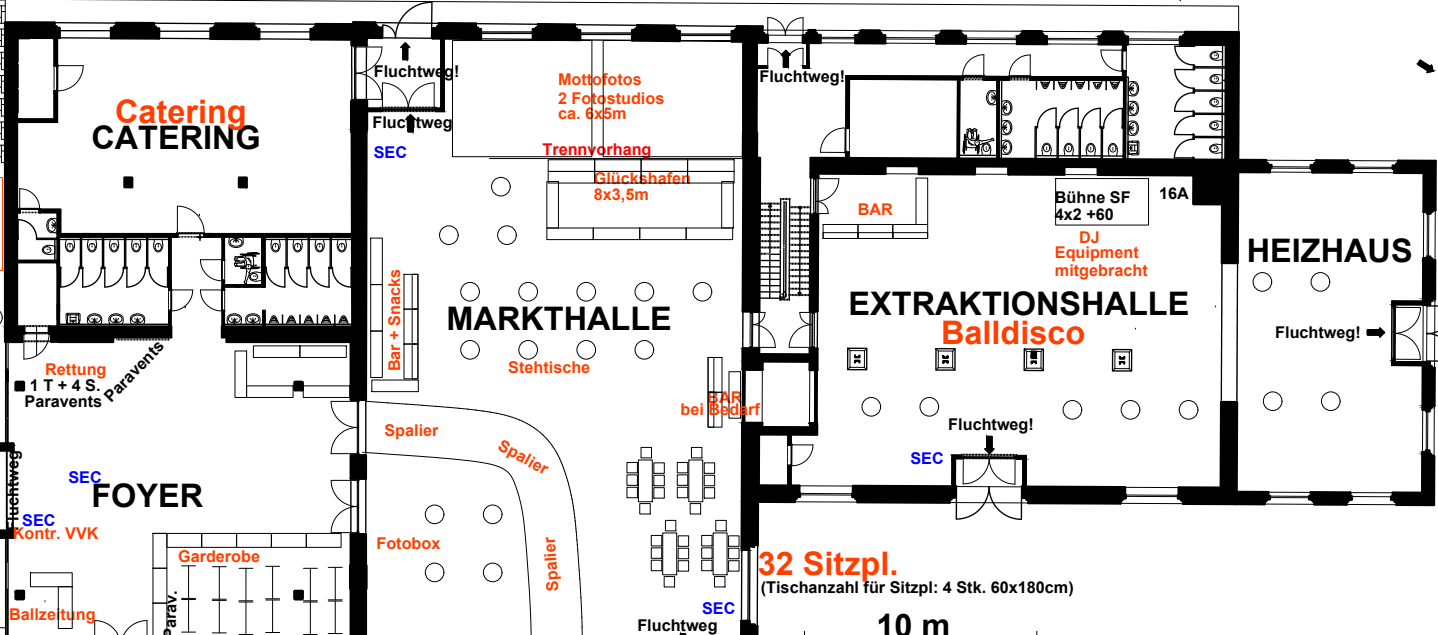


FACHWERKHALLE
476 Sitzpl.
 (Tischanzahl für Sitzpl 65Stk. 60x180cm)

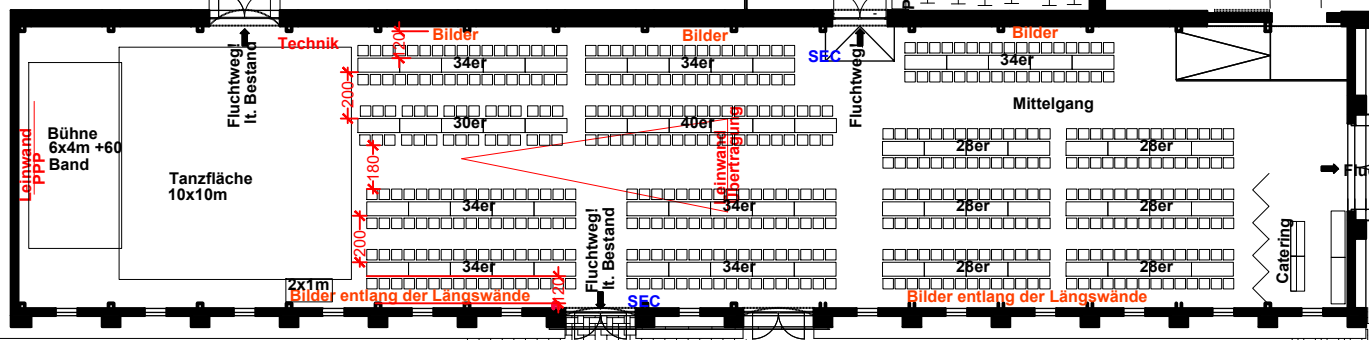

32 Sitzpl.
 (Tischanzahl für Sitzpl: 4 Stk. 60x180cm)

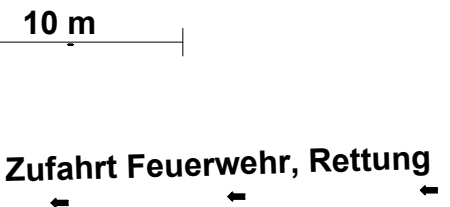

Seifenfabrik Veranstaltungszentrum
MATURABALL VORLAGE